
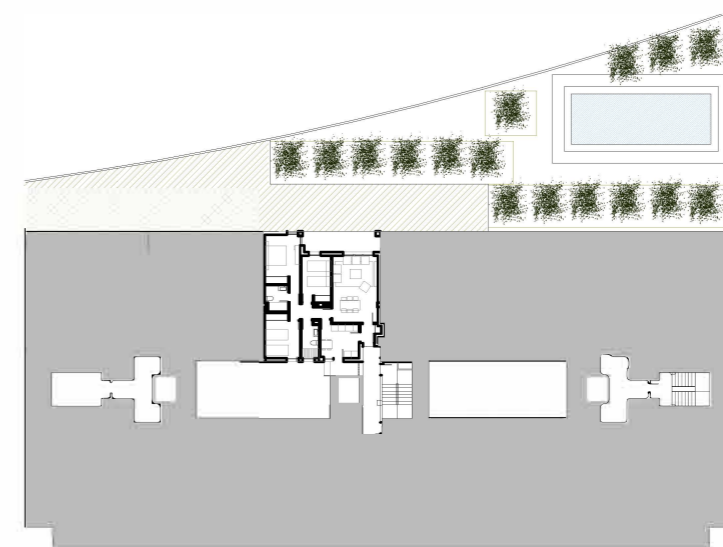


ESCALERA 2 PLANTA DE CUBIERTA VIVIENDA C

SUPERFICIE ORIENTATIVA 72 m²

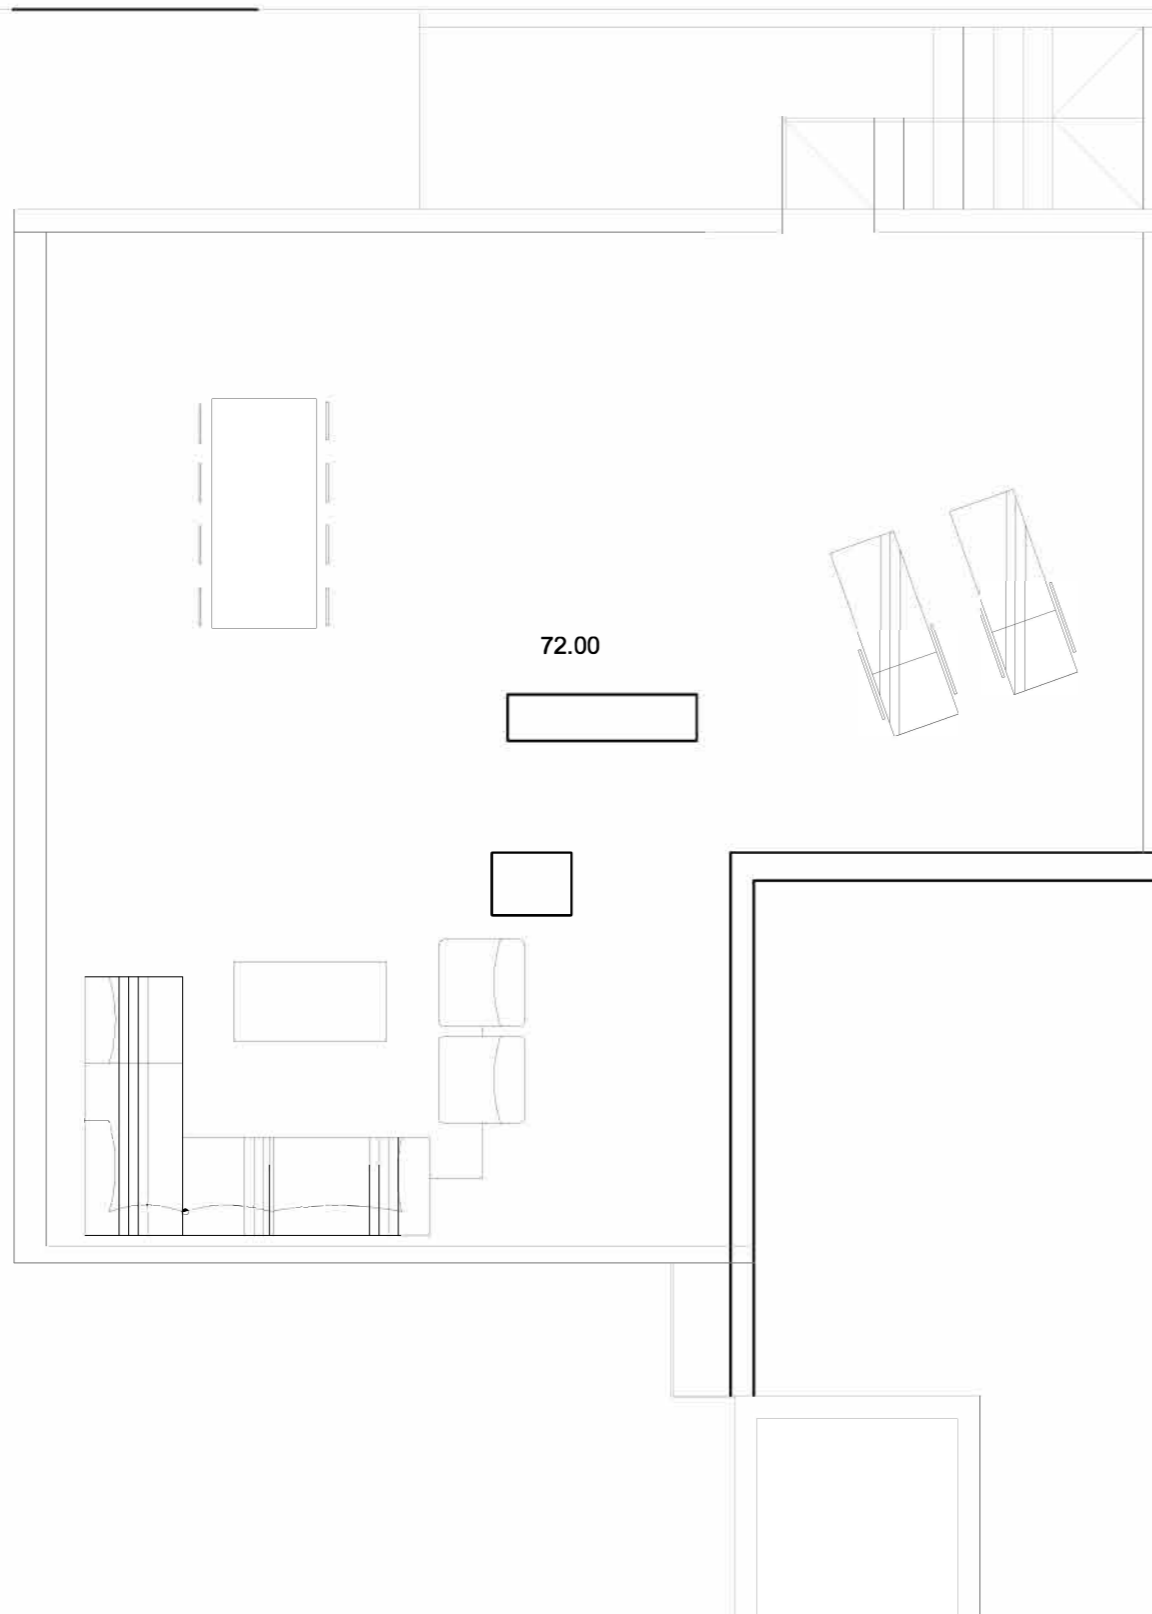

EDIFICIO RESIDENCIAL 60 VIVIENDAS LOCALES Y APARCAMIENTOS EN PARCELA E-6 ARCO-SUR CLÚA LONGÁS CLC ARQUITECTOS S.L.P. JULIO CLÚA MARTÍNEZ - NATALIA CLÚA LONGÁS- JAIME CLÚA MARTINEZ

documentación orientativa, sujeta a posibles modificaciones condicionadas por el desarrollo del proyecto de ejecución.

